


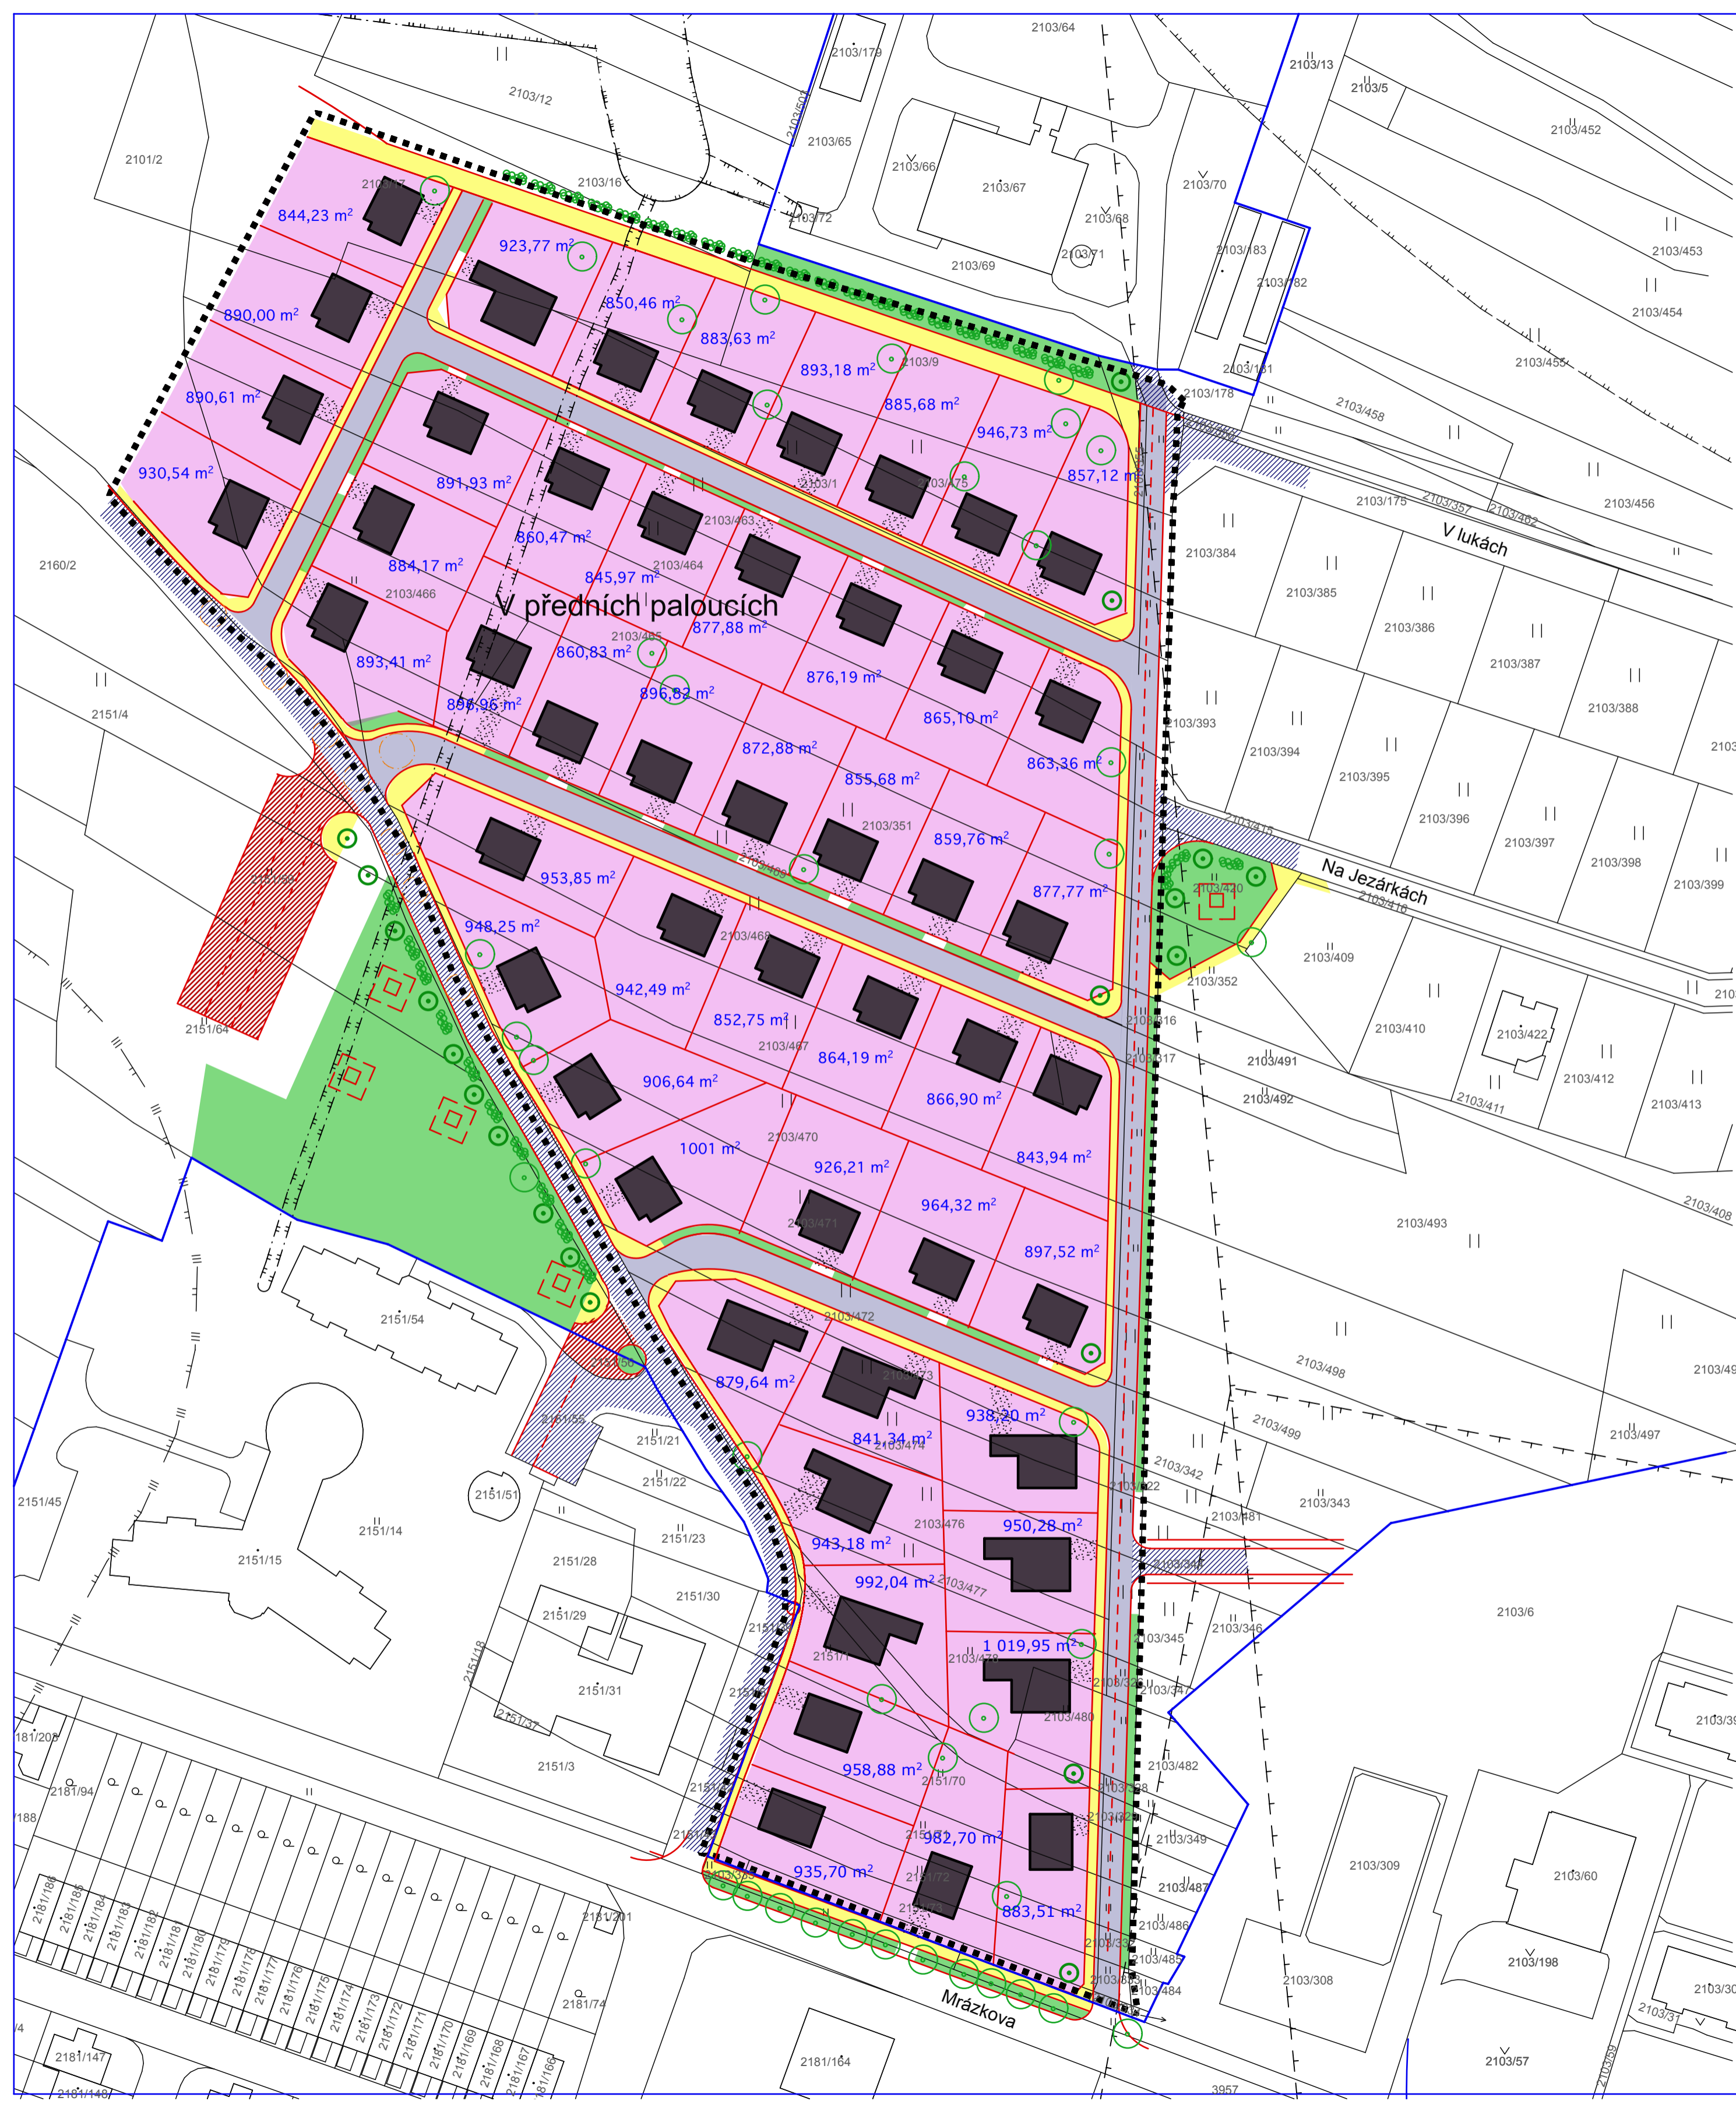









Soběslav - U kotelny




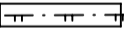
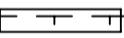
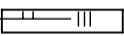
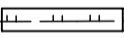
1: 1 000




LEGENDA

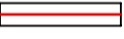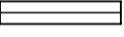-  Hranice řešeného území
-  Plochy soukromé- travnatý porost
-  Plochy veřejné- parkové
-  Pojízdné komunikace asfaltové
-  Stávající a navazující komunikace
-  Parkovací stání
-  Peší komunikace a jízdy na pozemky

-  Současné zastavěné území(dle ÚP)
-  Navržená parcelace
-  Stávající parcelace

-  Stávající zeleň- vzrostlé stromy
-  Navrhovaná zeleň- výsadba stromů
-  Navrhovaná zeleň- výsadba keřů
-  Ochranné pásmo stávajícího VN
-  Ochranné pásmo letiště
-  Ochranné pásmo hřbitova
-  Ochranné pásmo železnice

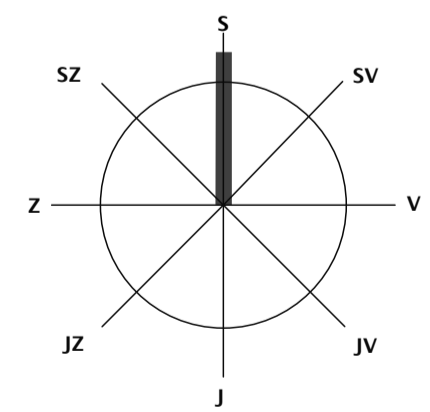

ASKA - architektonické studio

Klokotská 105, 390 01 TÁBOR , tel / fax: 381 256 408

Děle		Místo		"U kotelny" sídliště Sváků v Soběslavi	
Kraj	Jihočeský kraj	Území	Územ. studie		
Investor	Město Soběslav	Číslo úz.	263 US / 0213		
Autor	Ing. Arch. Jan Stach	Datum	07/2014		
Vypracoval	Ing. Arch. Jan Stach	Číslo	10323406		
Stáhn	Ing. Arch. Jan Stach	Číslo	1:1000		
		Číslo	02		