



Soběslav - U kotelny

1: 1 000

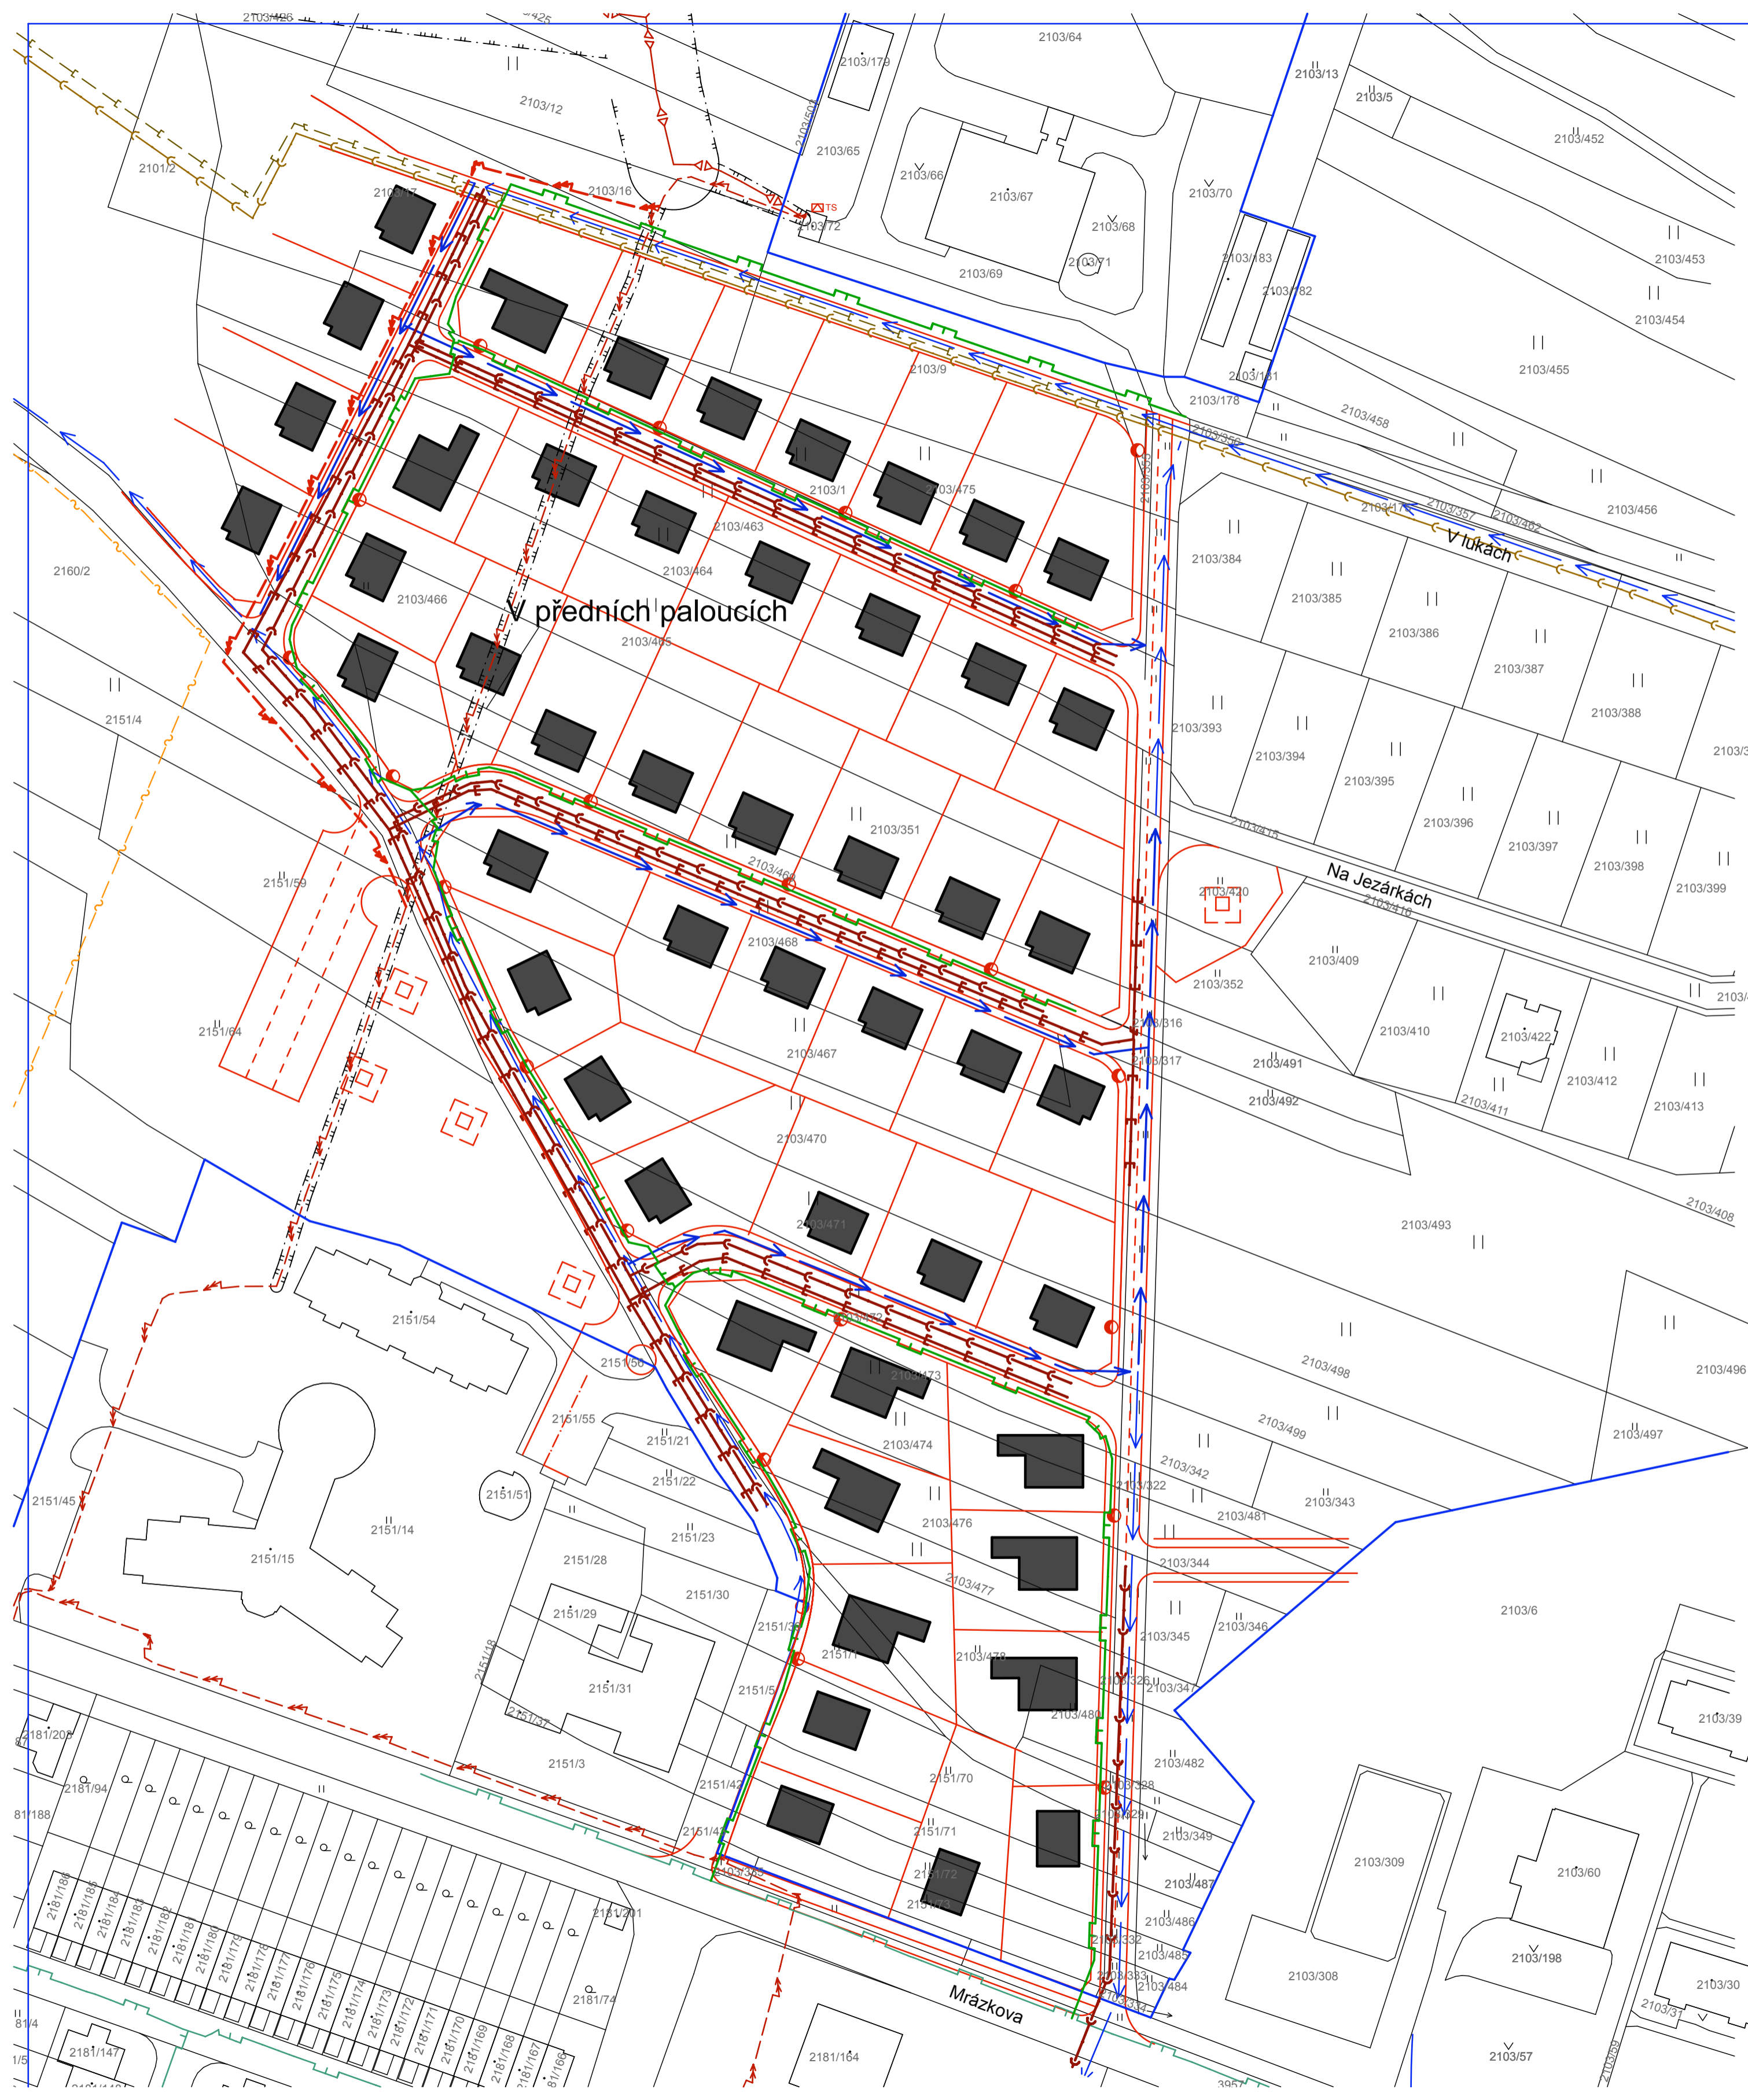

LEGENDA

- Hranice řešeného území
- Splašková kanalizace stávající
- Nová splašková kanalizace
- Nová dešťová kanalizace
- Dešťová kanalizace-nadmístní
- Vodovod IPE 90, 850 m
- Stávající vodovod
- Stávající elektrické vedení VN
- Přeložení elektr. vedení VN
- Trafostanice stávající
- Veřejné osvětlení- návrh
- Ochranné pásmo trafostanice a VN
- Ochranné pásmo silnice

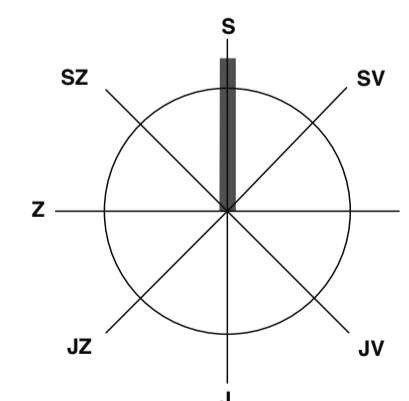

ASKA - architektonické studio

Klokotská 105, 390 01 TÁBOR , tel / fax: 381 256 408

"U kotelny" sídlisté Svákov v Soběslavi			
oblast	Jihočeský kraj	území studie	
investor	Město Soběslav	průběh studie	253 US / 0213
autor	Ing. Arch. Jan Stach	datum	05/2013
výpracoval	Ing. Arch. Jan Stach	číslo projektu	10323406
oblast	Výkres technické infrastruktury	č. výkresu	03
1:1000			